



Republika e Kosovës  
Republika Kosova-Republic of Kosova  
Qeveria - Vlada-Government

Ministria e Mjedisit dhe Planifikimit Hapësinor /Ministarstvo Sredine i Prostornog Planiranja/Ministry of Environment and Spatial Planning  
AGJENCIA KADASTRALE E KOSOVËS/ KATASTARSKA AGENCIJA KOSOVA/ KOSOVA CADASTRAL AGENCY

Zyra kadastrale komunale / Opštinska katastarska kancelarija: Ferizaj


Nr. i njësisë kadastrale / Br. katastarske jedinice : 00318-0

Zona kadastrale / Katastarska zona: Greme

Numri i lëndës / Broj predmeta: 012/2026

Lloji i njësisë kadastrale / Vrsta katastarske jedinice : Parcel

Shkalla e zvoglimit / Razmera plana : 1:1500

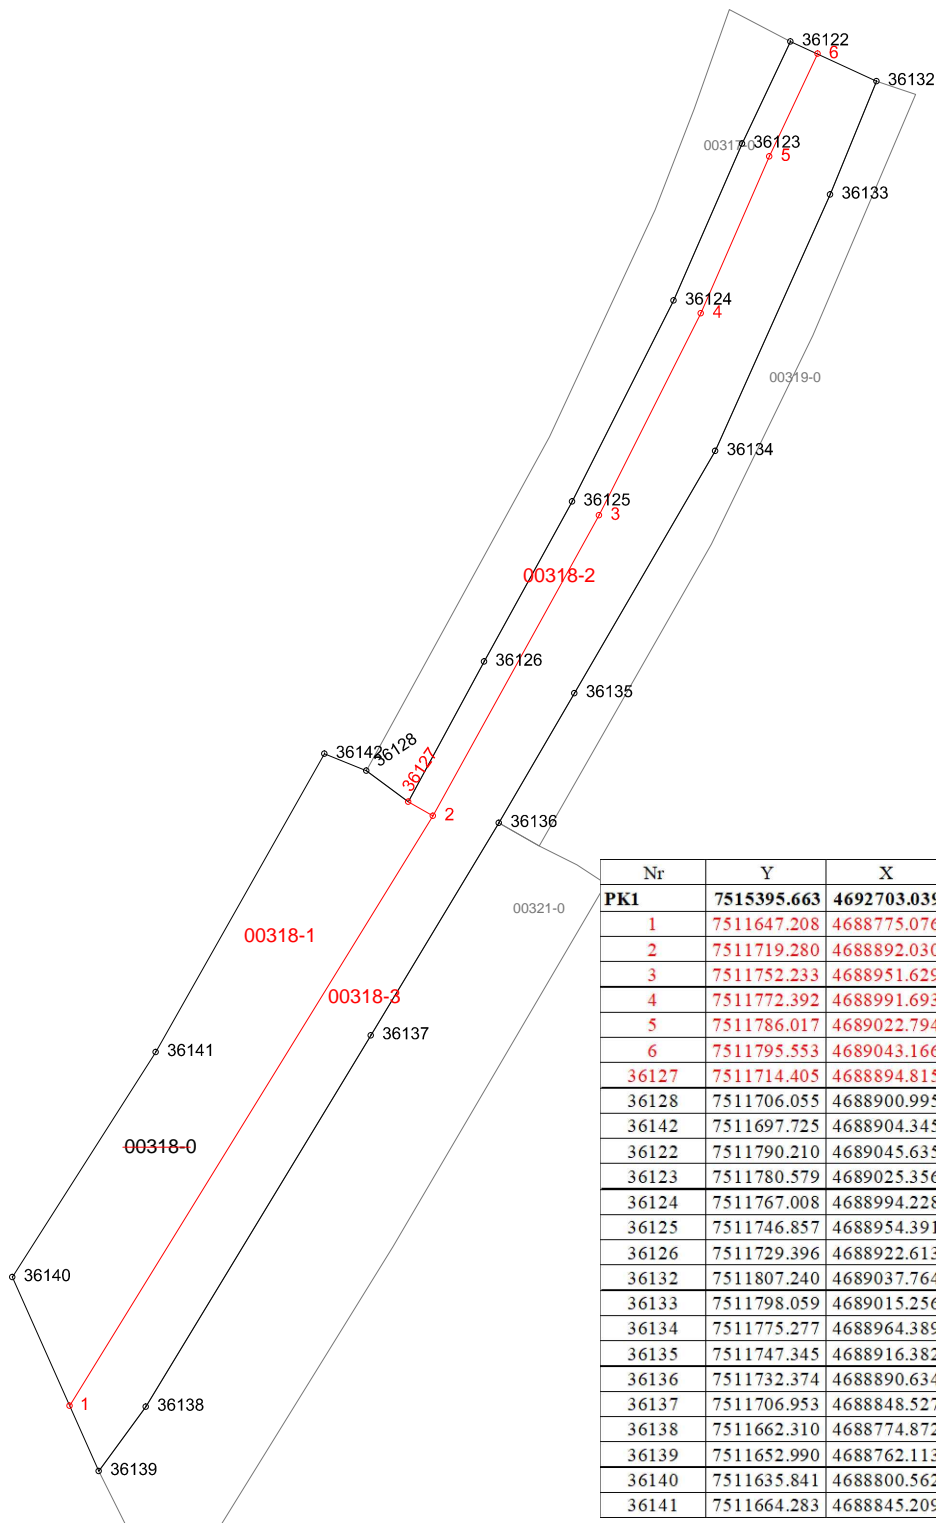

Nr	Y	X	H	Kodi	Përshkrimi	Burimi
PK1	7515395.663	4692703.039	616.307	11	Monoment	PM
1	7511647.208	4688775.076	622.928	2	Shufër Metalike	PM
2	7511719.280	4688892.030	617.744	2	Shufër Metalike	PM
3	7511752.233	4688951.629	616.239	2	Shufër Metalike	PM
4	7511772.392	4688991.693	614.570	2	Shufër Metalike	PM
5	7511786.017	4689022.794	613.172	2	Shufër Metalike	PM
6	7511795.553	4689043.166	612.479	2	Shufër Metalike	PM
36127	7511714.405	4688894.815	617.873	2	Shufër Metalike	PM
36128	7511706.055	4688900.995	617.862	2	Shufër Metalike	PM
36142	7511697.725	4688904.345	617.452	2	Shufër Metalike	PM
36122	7511790.210	4689045.635	612.607	2	Shufër Metalike	PM
36123	7511780.579	4689025.356	613.221	2	Shufër Metalike	PM
36124	7511767.008	4688994.228	614.717	2	Shufër Metalike	PM
36125	7511746.857	4688954.391	616.075	2	Shufër Metalike	PM
36126	7511729.396	4688922.613	616.738	2	Shufër Metalike	PM
36132	7511807.240	4689037.764	612.366	2	Shufër Metalike	PM
36133	7511798.059	4689015.256	613.051	2	Shufër Metalike	PM
36134	7511775.277	4688964.389	615.827	2	Shufër Metalike	PM
36135	7511747.345	4688916.382	616.527	2	Shufër Metalike	PM
36136	7511732.374	4688890.634	617.305	2	Shufër Metalike	PM
36137	7511706.953	4688848.527	618.666	2	Shufër Metalike	PM
36138	7511662.310	4688774.872	621.933	2	Shufër Metalike	PM
36139	7511652.990	4688762.113	622.886	2	Shufër Metalike	PM
36140	7511635.841	4688800.562	622.791	2	Shufër Metalike	PM
36141	7511664.283	4688845.209	619.538	2	Shufër Metalike	PM

Rilevoi / Snimio: LIRIDON SEJDIU  
(emri dhe mbiemri i gjeodetit/kompanisë/ ime i prezime geodeta/ kompanije)

Aprovoi / Usvojio: \_\_\_\_\_  
(emri dhe mbiemri i përsorit zyrtar/ ime i prezime shërbëtorit)

Nr. i licencës / Br. licence: 140

V.V.

Nënshkrimi / Potpis: \_\_\_\_\_

Nënshkrimi / Potpis: \_\_\_\_\_

Data e rievimit / Datum snimanja: 15.01.2026

Data e aprovimit / Datum usvajanja: \_\_\_\_\_